

Схема расположения публичного сервитута в отношении земельных участков и (или) земель, в целях размещения, объекта электросетевого хозяйства "Электросетевой комплекс 10-0,4 кВ ВЛ 10 кВ яч. № 411 ПС 110/10 кВ «Восточная» на кадастровом плане территории кадастровых кварталов 73:24:021105, 73:24:021101, на земельных участках, данные которых внесены в ЕГРН, расположенного по адресу: Ульяновская область, г. Ульяновск

Утверждена
Постановлением Администрации города Ульяновска
№ _____ от _____ 2022 года


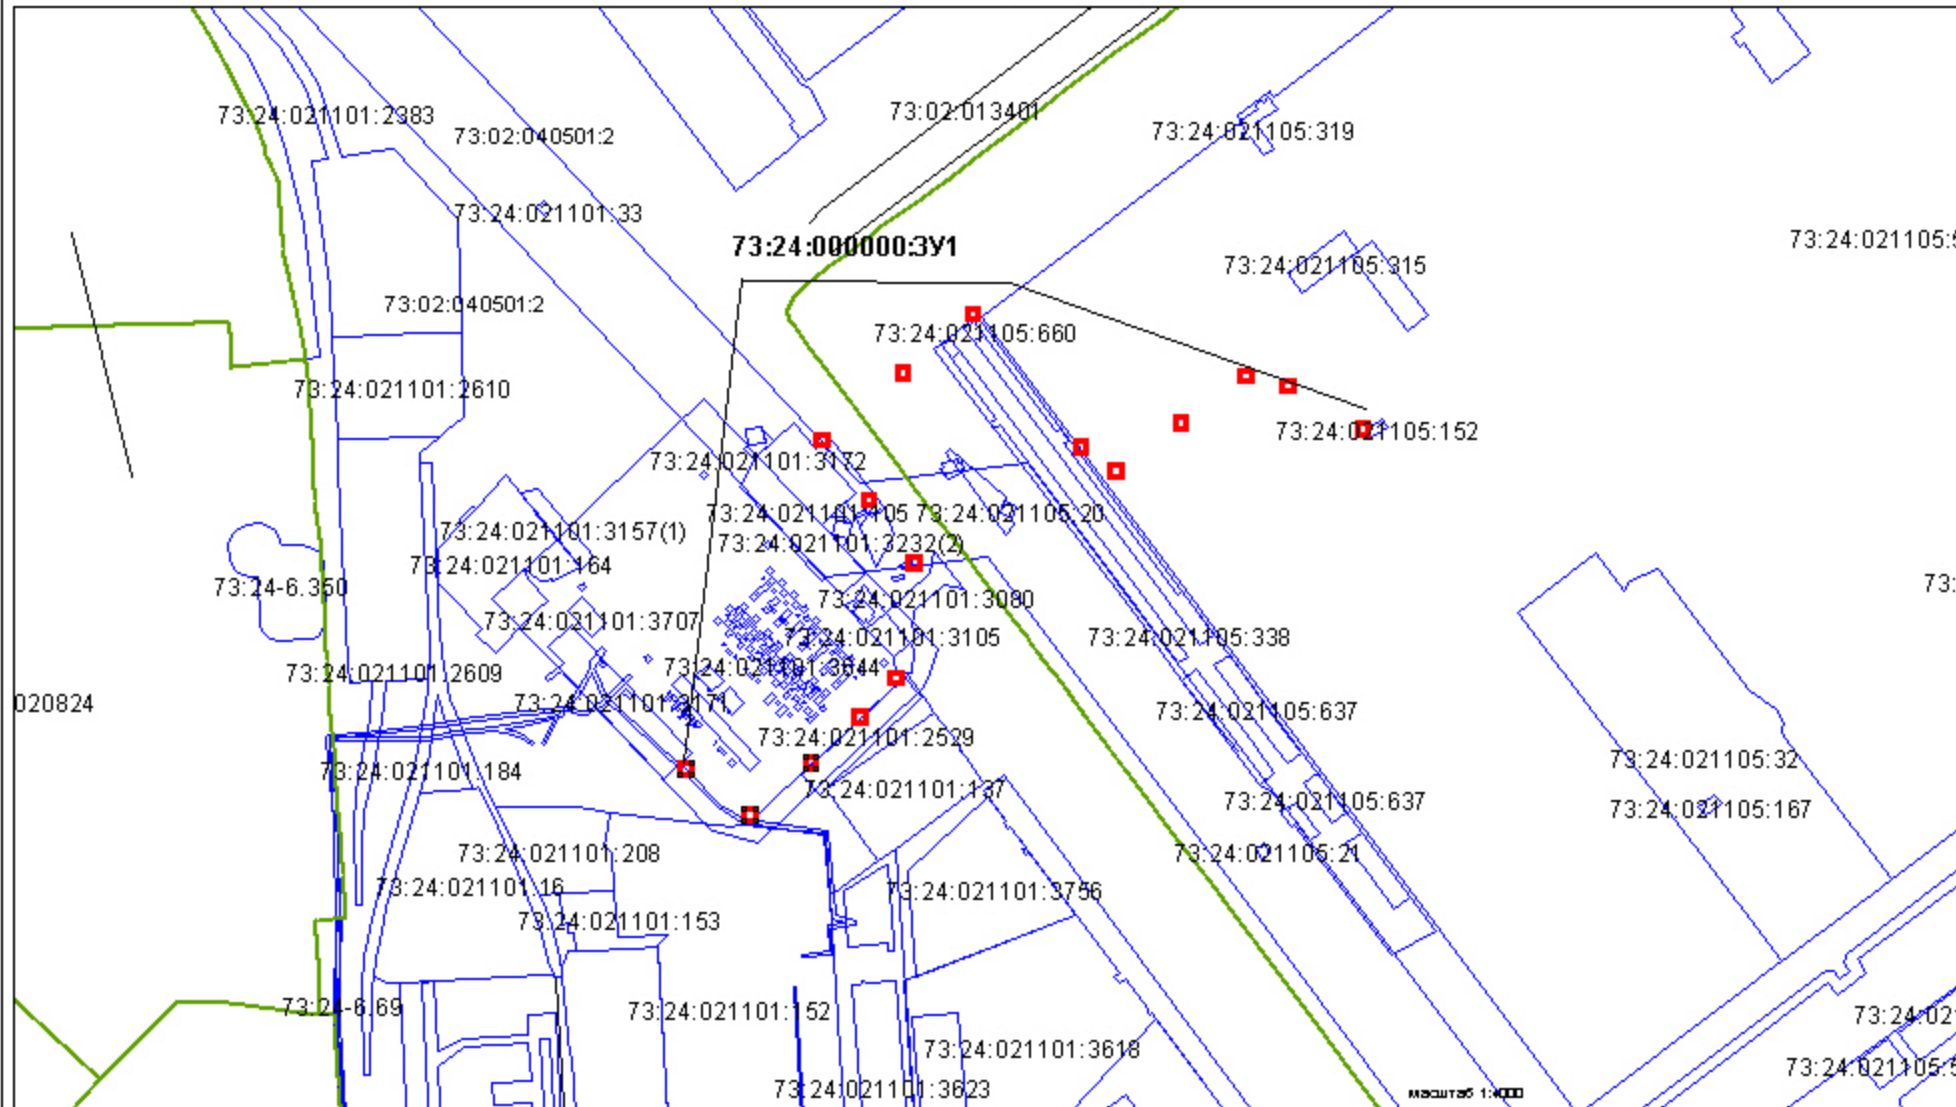


Схема расположения публичного сервитута в отношении земельных участков и (или) земель, в целях размещения, объекта электросетевого хозяйства "Электросетевой комплекс 10-0,4 кВ ВЛ 10 кВ яч. № 411 ПС 110/10 кВ «Восточная» на кадастровом плане территории кадастровых кварталов 73:24:021105, 73:24:021101, расположенного по адресу: Ульяновская область, г. Ульяновск

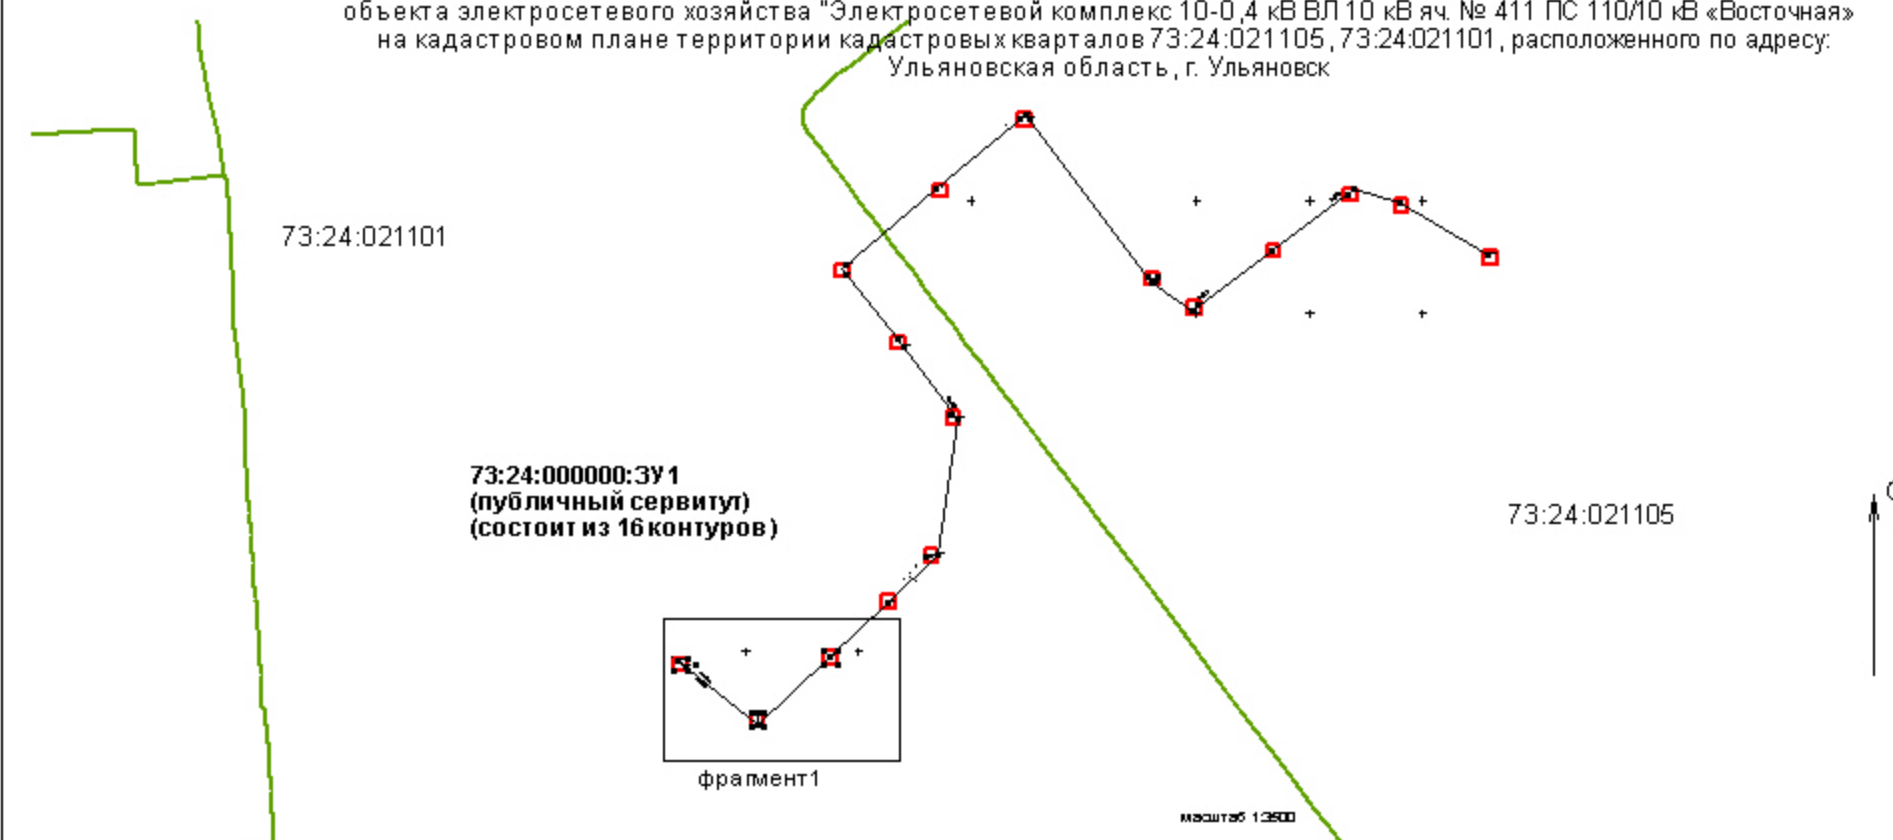

условные обозначение

- - границы кадастрового квартала
- - проектные границы публичного сервитута
- - граница зем. участков по данным ЕГРН

73:24:021105 - обозначение кадастрового квартала

⊕ - характерные точки границ публичного сервитута

обозначение публичного сервитута
73:24:000000:ЗУ1

площадь публичного сервитута - 556,0 кв. м.

каталог координат углов поворота границ публичного сервитута, метод геодезический, система координат МСК-73

с.л. приложении

