


Схема расположения публичного сервитута в отношении земельных участков и (или) земель, в целях размещения, объекта электросетевого хозяйства Электросетевой комплекс № 2 напряжением 110 кВ, расположенный по адресу: Ульяновская область, г. Ульяновск на кадастровом плане территории кадастровых кварталов 73:24:010203, 73:24:010101, 73:24:010204, 73:24:010702, 73:24:010201, 73:24:010202, 73:24:010707, 73:24:010114, 73:24:010701, 73:24:030101, 73:24:030203, 73:24:030206, 73:24:030503, 73:24:030502, 73:24:010307, 73:24:010402, 73:24:010401, 73:24:031104, 73:24:031016, 73:24:031015, 73:24:031201, 73:24:030905, 73:24:030904, 73:24:030802, 73:24:031103, 73:24:031101, 73:24:041414, 73:24:041410, 73:24:041701, на земельных участках, данные, которых внесены в ЕГРН

Утверждена постановлением Администрации города Ульяновска

№ \_\_\_\_\_ от \_\_\_\_\_ 2022 г.

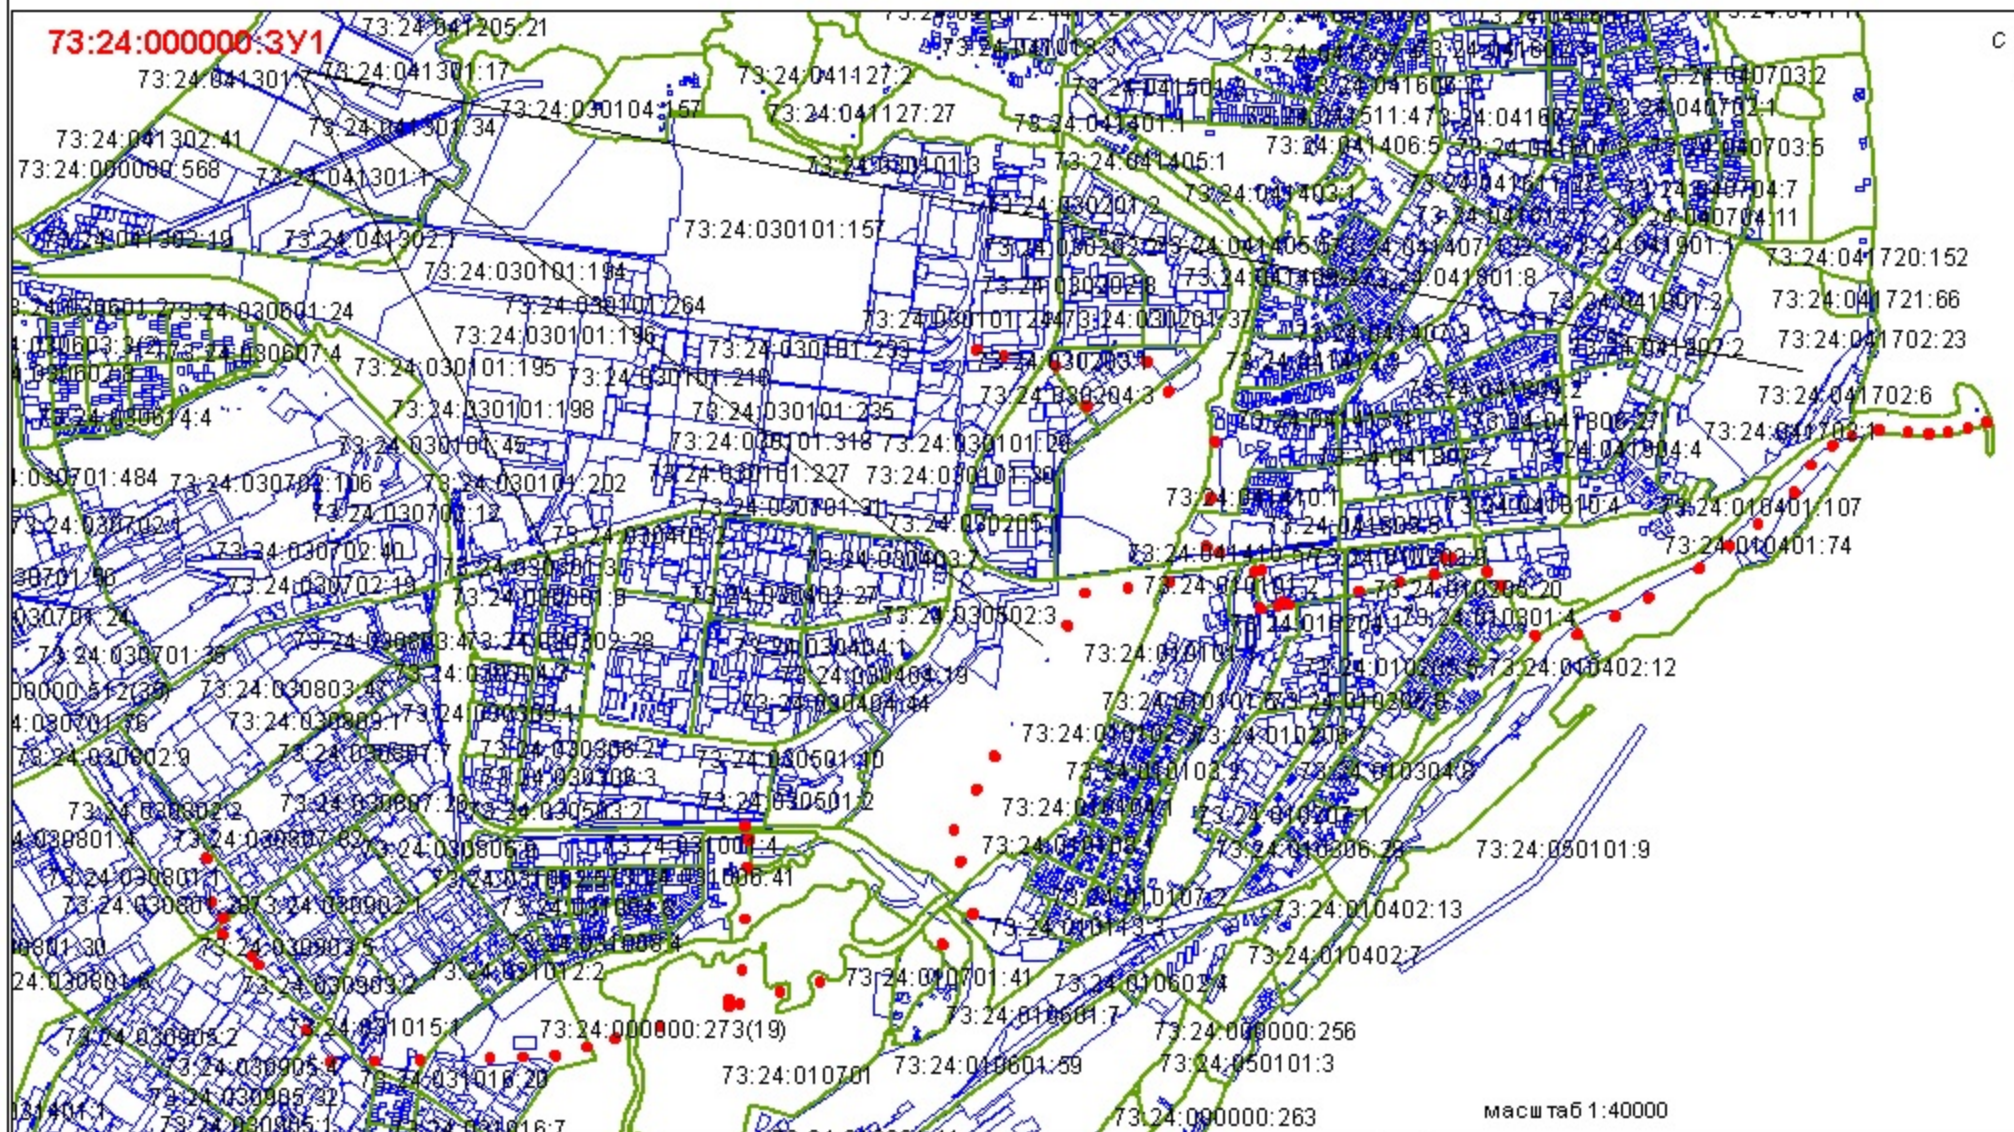

обозначение публичного сервитута  
73:24:000000:ЗУ1

площадь публичного сервитута - 3604,0 кв.м.

каталог координат углов поворота границ публичного сервитута, метод геодезический, система координат МСК73

см. приложение

- условные обозначение
- характерные точки публичного сервитута
  - границы кадастрового квартала
  - проектные границы публичного сервитута
  - граница зем. участков по данным ЕГРН
- 73:24:041414 - обозначение кадастрового квартала

Схема расположения публичного сервитута в отношении земельных участков и (или) земель, в целях размещения, объекта электросетевого хозяйства Электросетевой комплекс № 2 напряжением 110 кВ, расположенный по адресу: Ульяновская область, г. Ульяновск на кадастровом плане территории кадастровых кварталов 73:24:010203, 73:24:010101, 73:24:010204, 73:24:010702, 73:24:010201, 73:24:010202, 73:24:010707, 73:24:010114, 73:24:010701, 73:24:030101, 73:24:030203, 73:24:030206, 73:24:030503, 73:24:030502, 73:24:010307, 73:24:010402, 73:24:010401, 73:24:031104, 73:24:031016, 73:24:031015, 73:24:031201, 73:24:030905, 73:24:030904, 73:24:030802, 73:24:031103, 73:24:031101, 73:24:041414, 73:24:041410, 73:24:041701

