


В заведении доступна любая рассадка, которую пожелает заказчик.

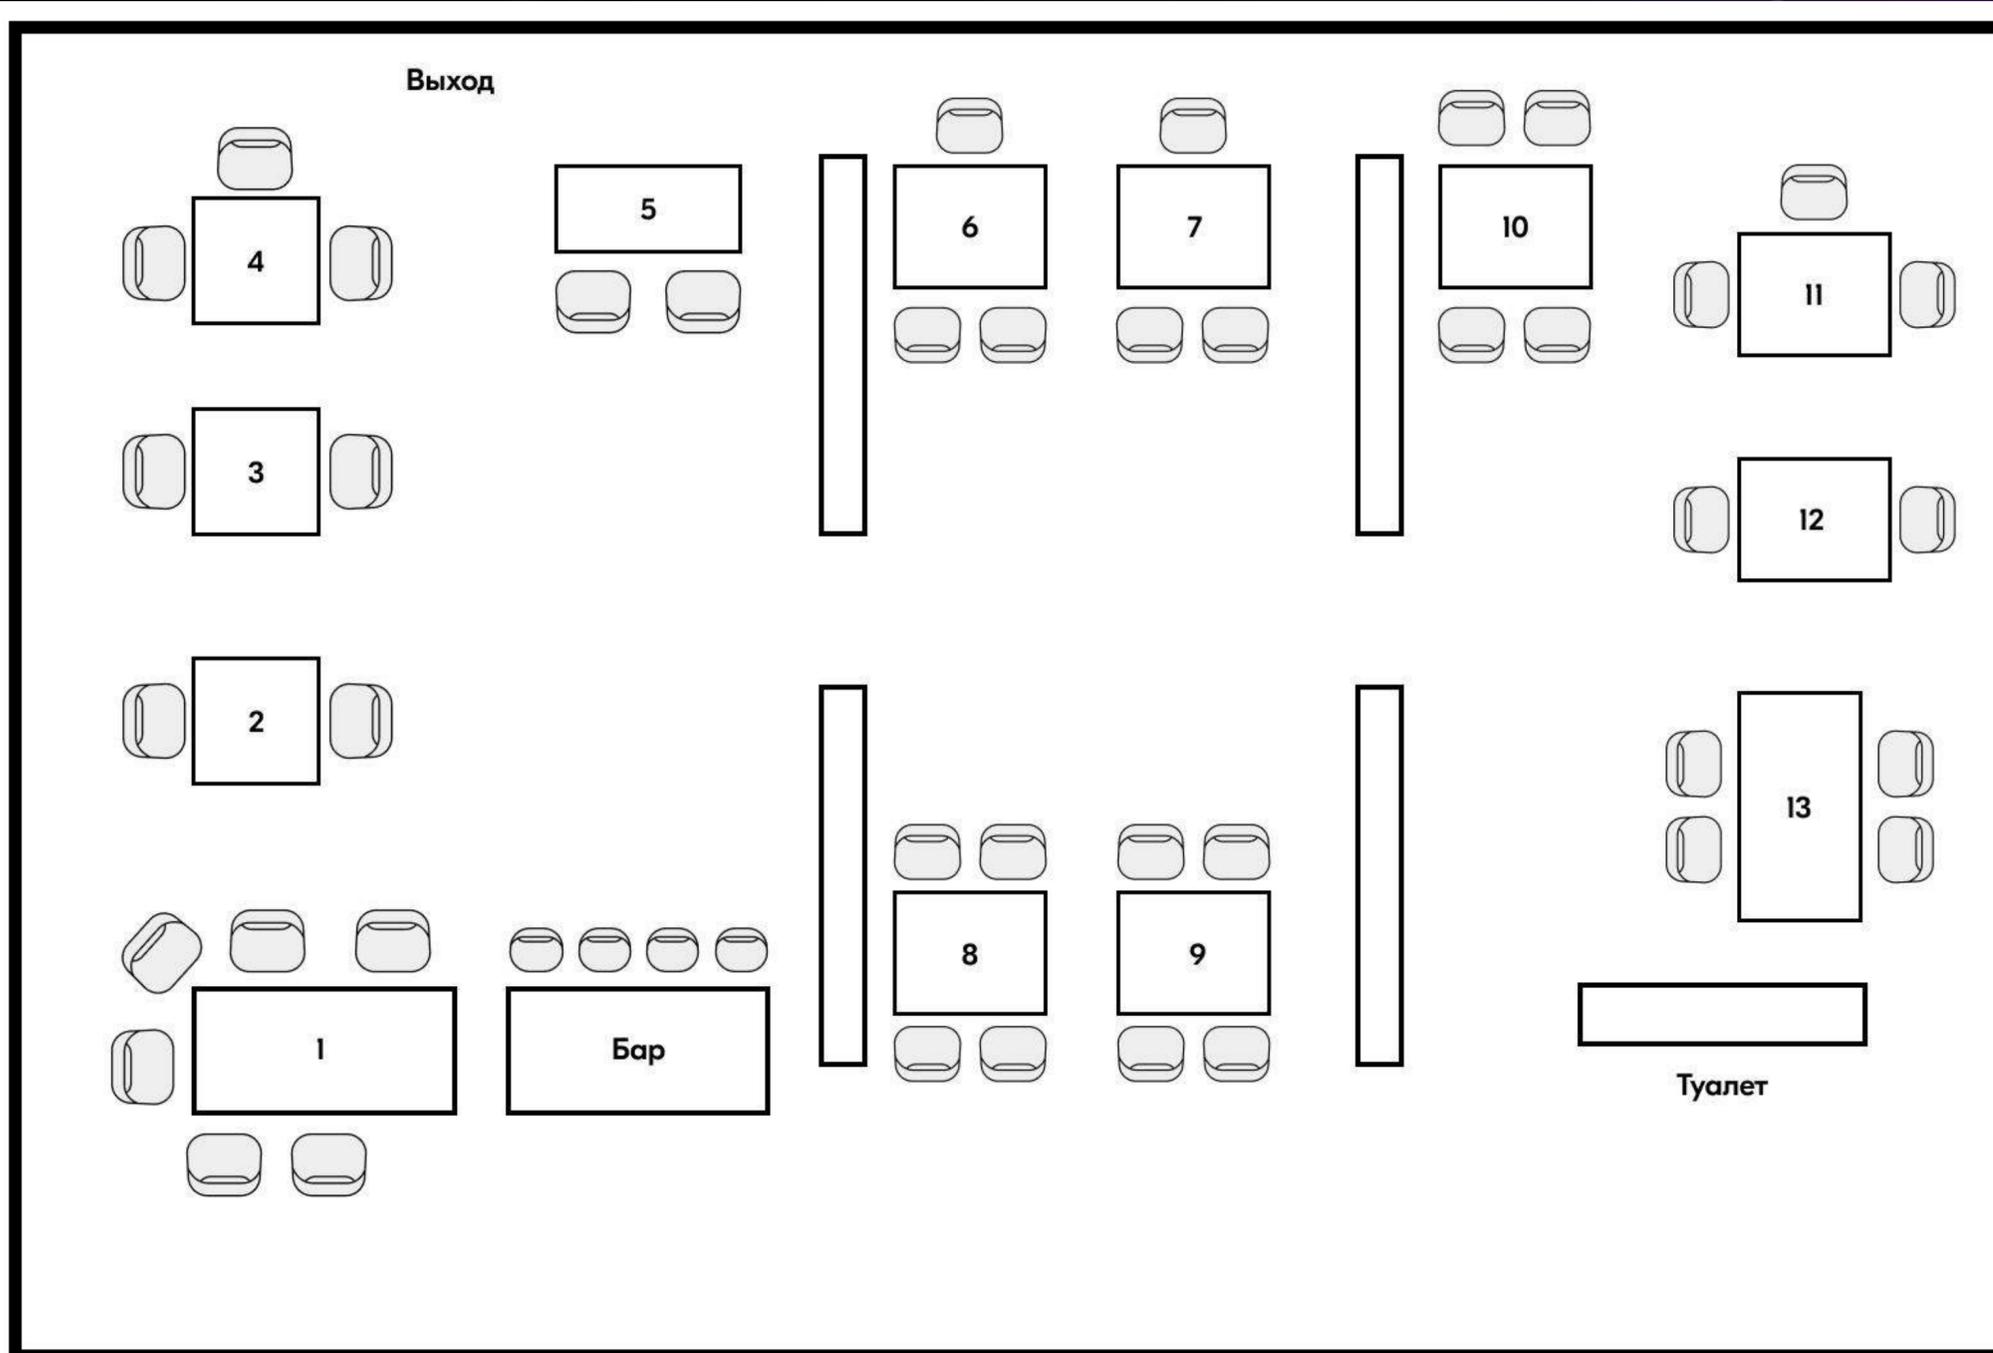

Площадь: 90 кв.м.
Вместимость: 55 гостей

СХЕМА ЗАЛГА