


В заведении доступна любая рассадка, которую пожелает заказчик.

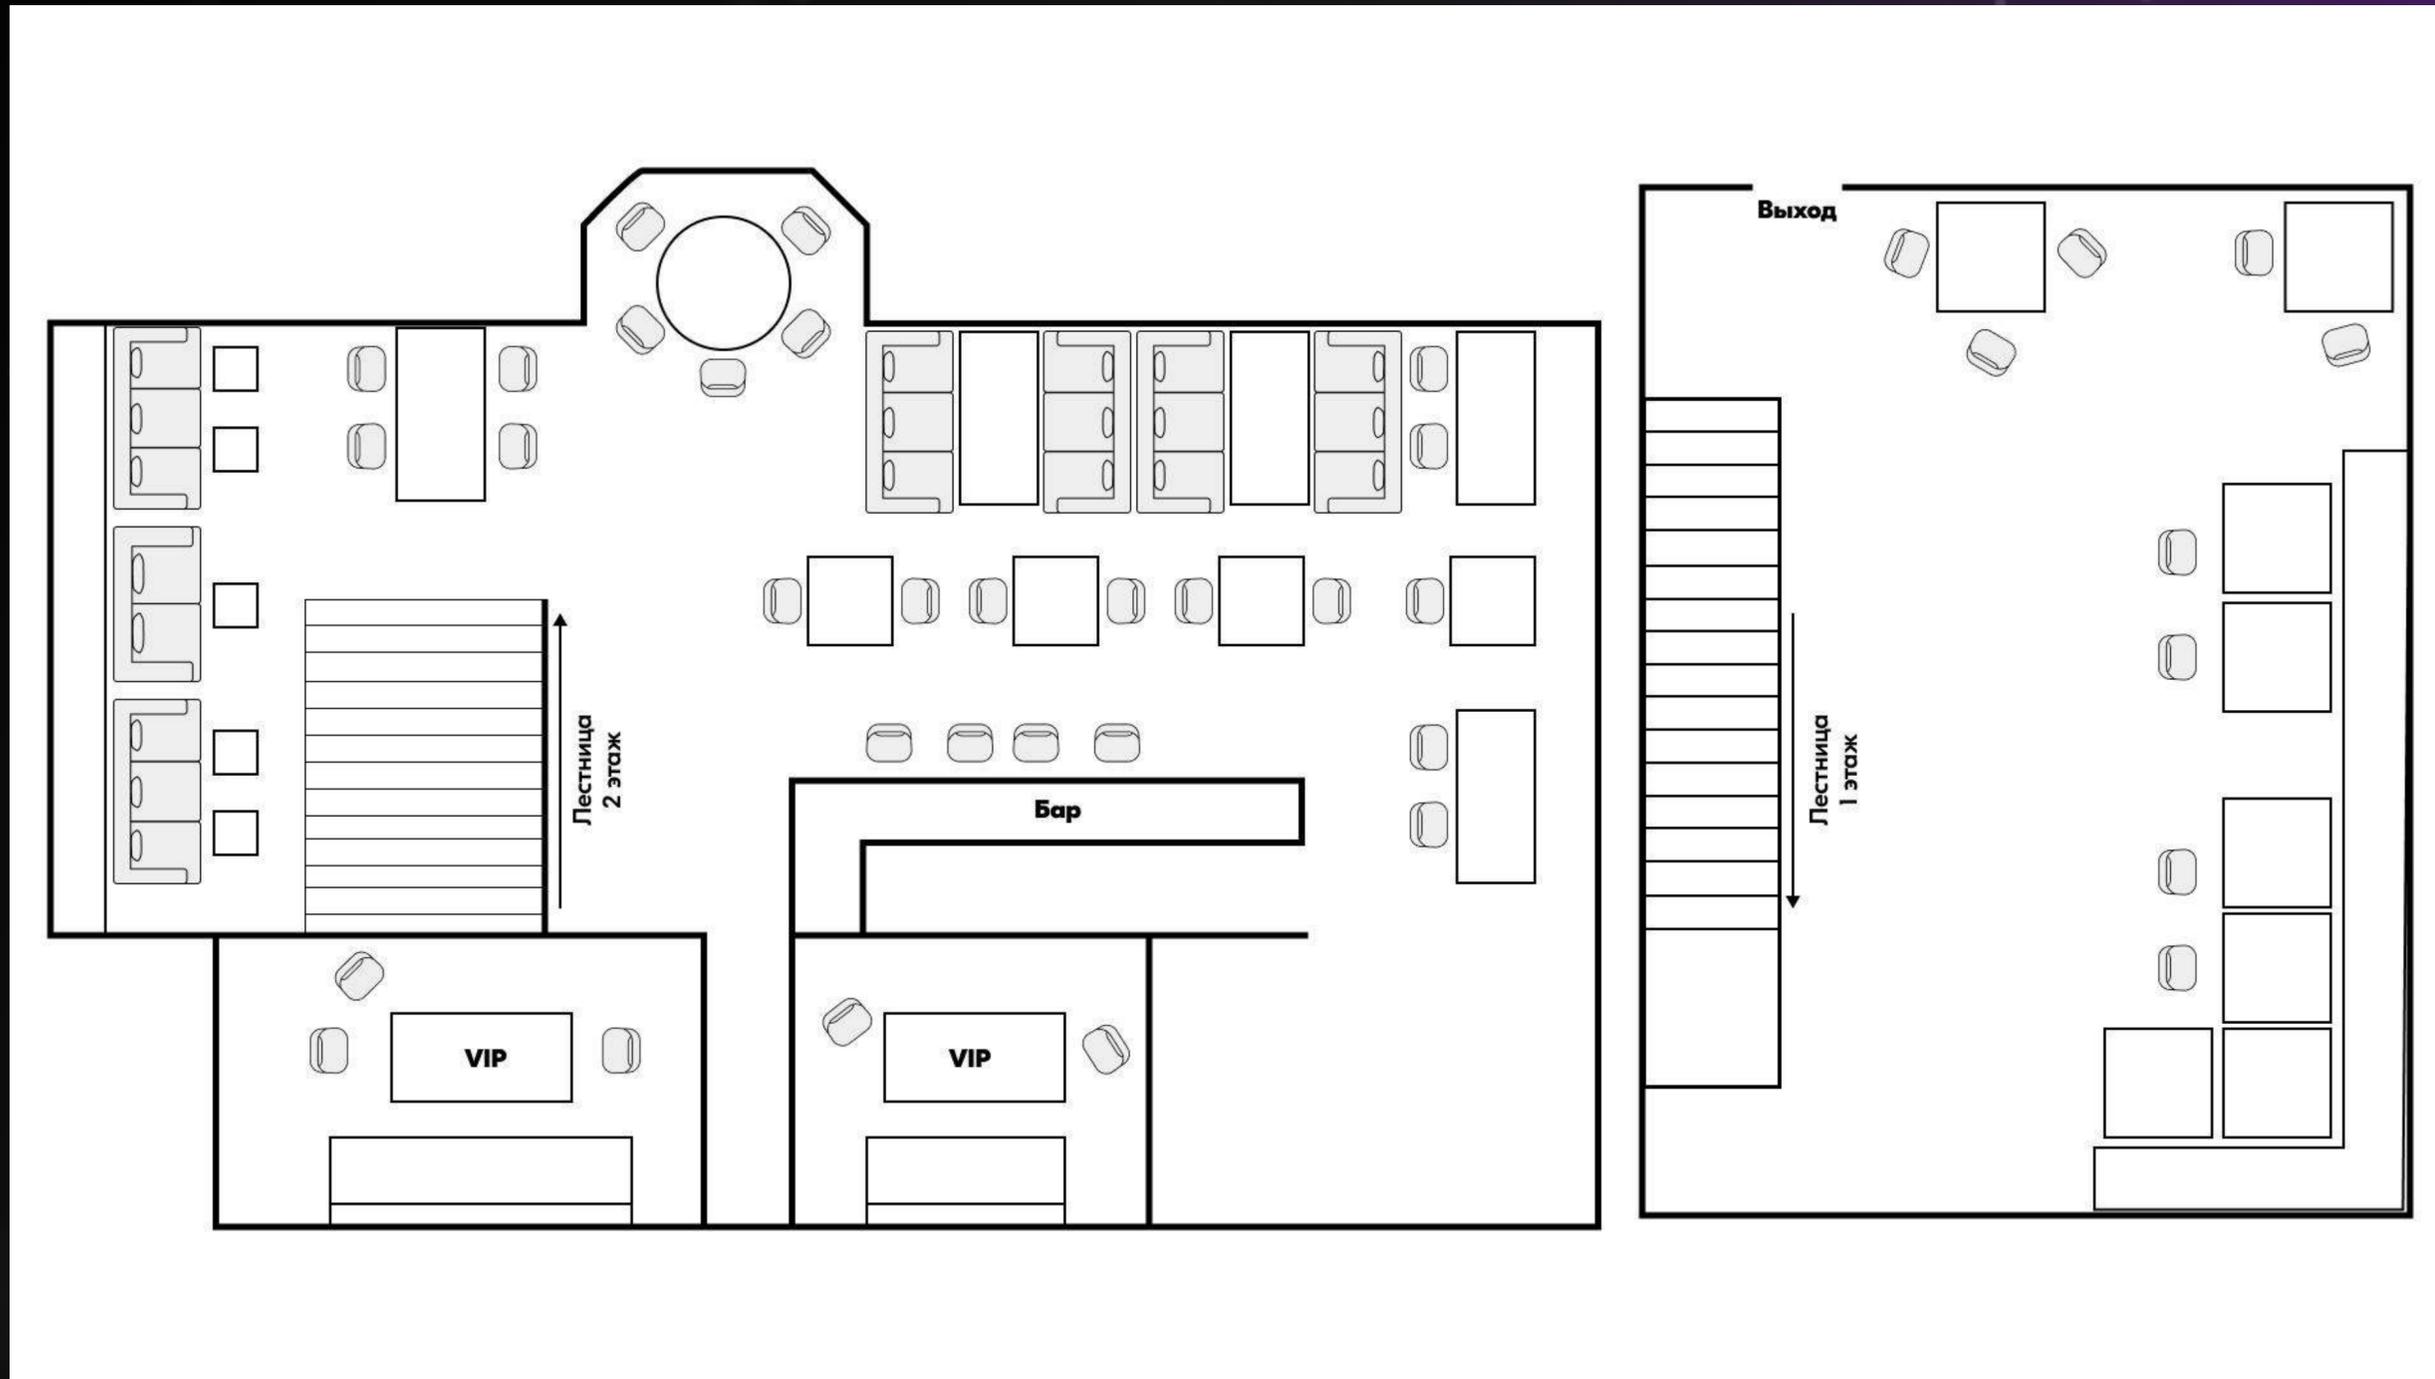

Площадь: 120 + 50 кв.м.

Вместимость: 65 + 30 гостей

# СХЕМА ЗАЛГА