


В заведении доступна любая рассадка, которую пожелает заказчик.

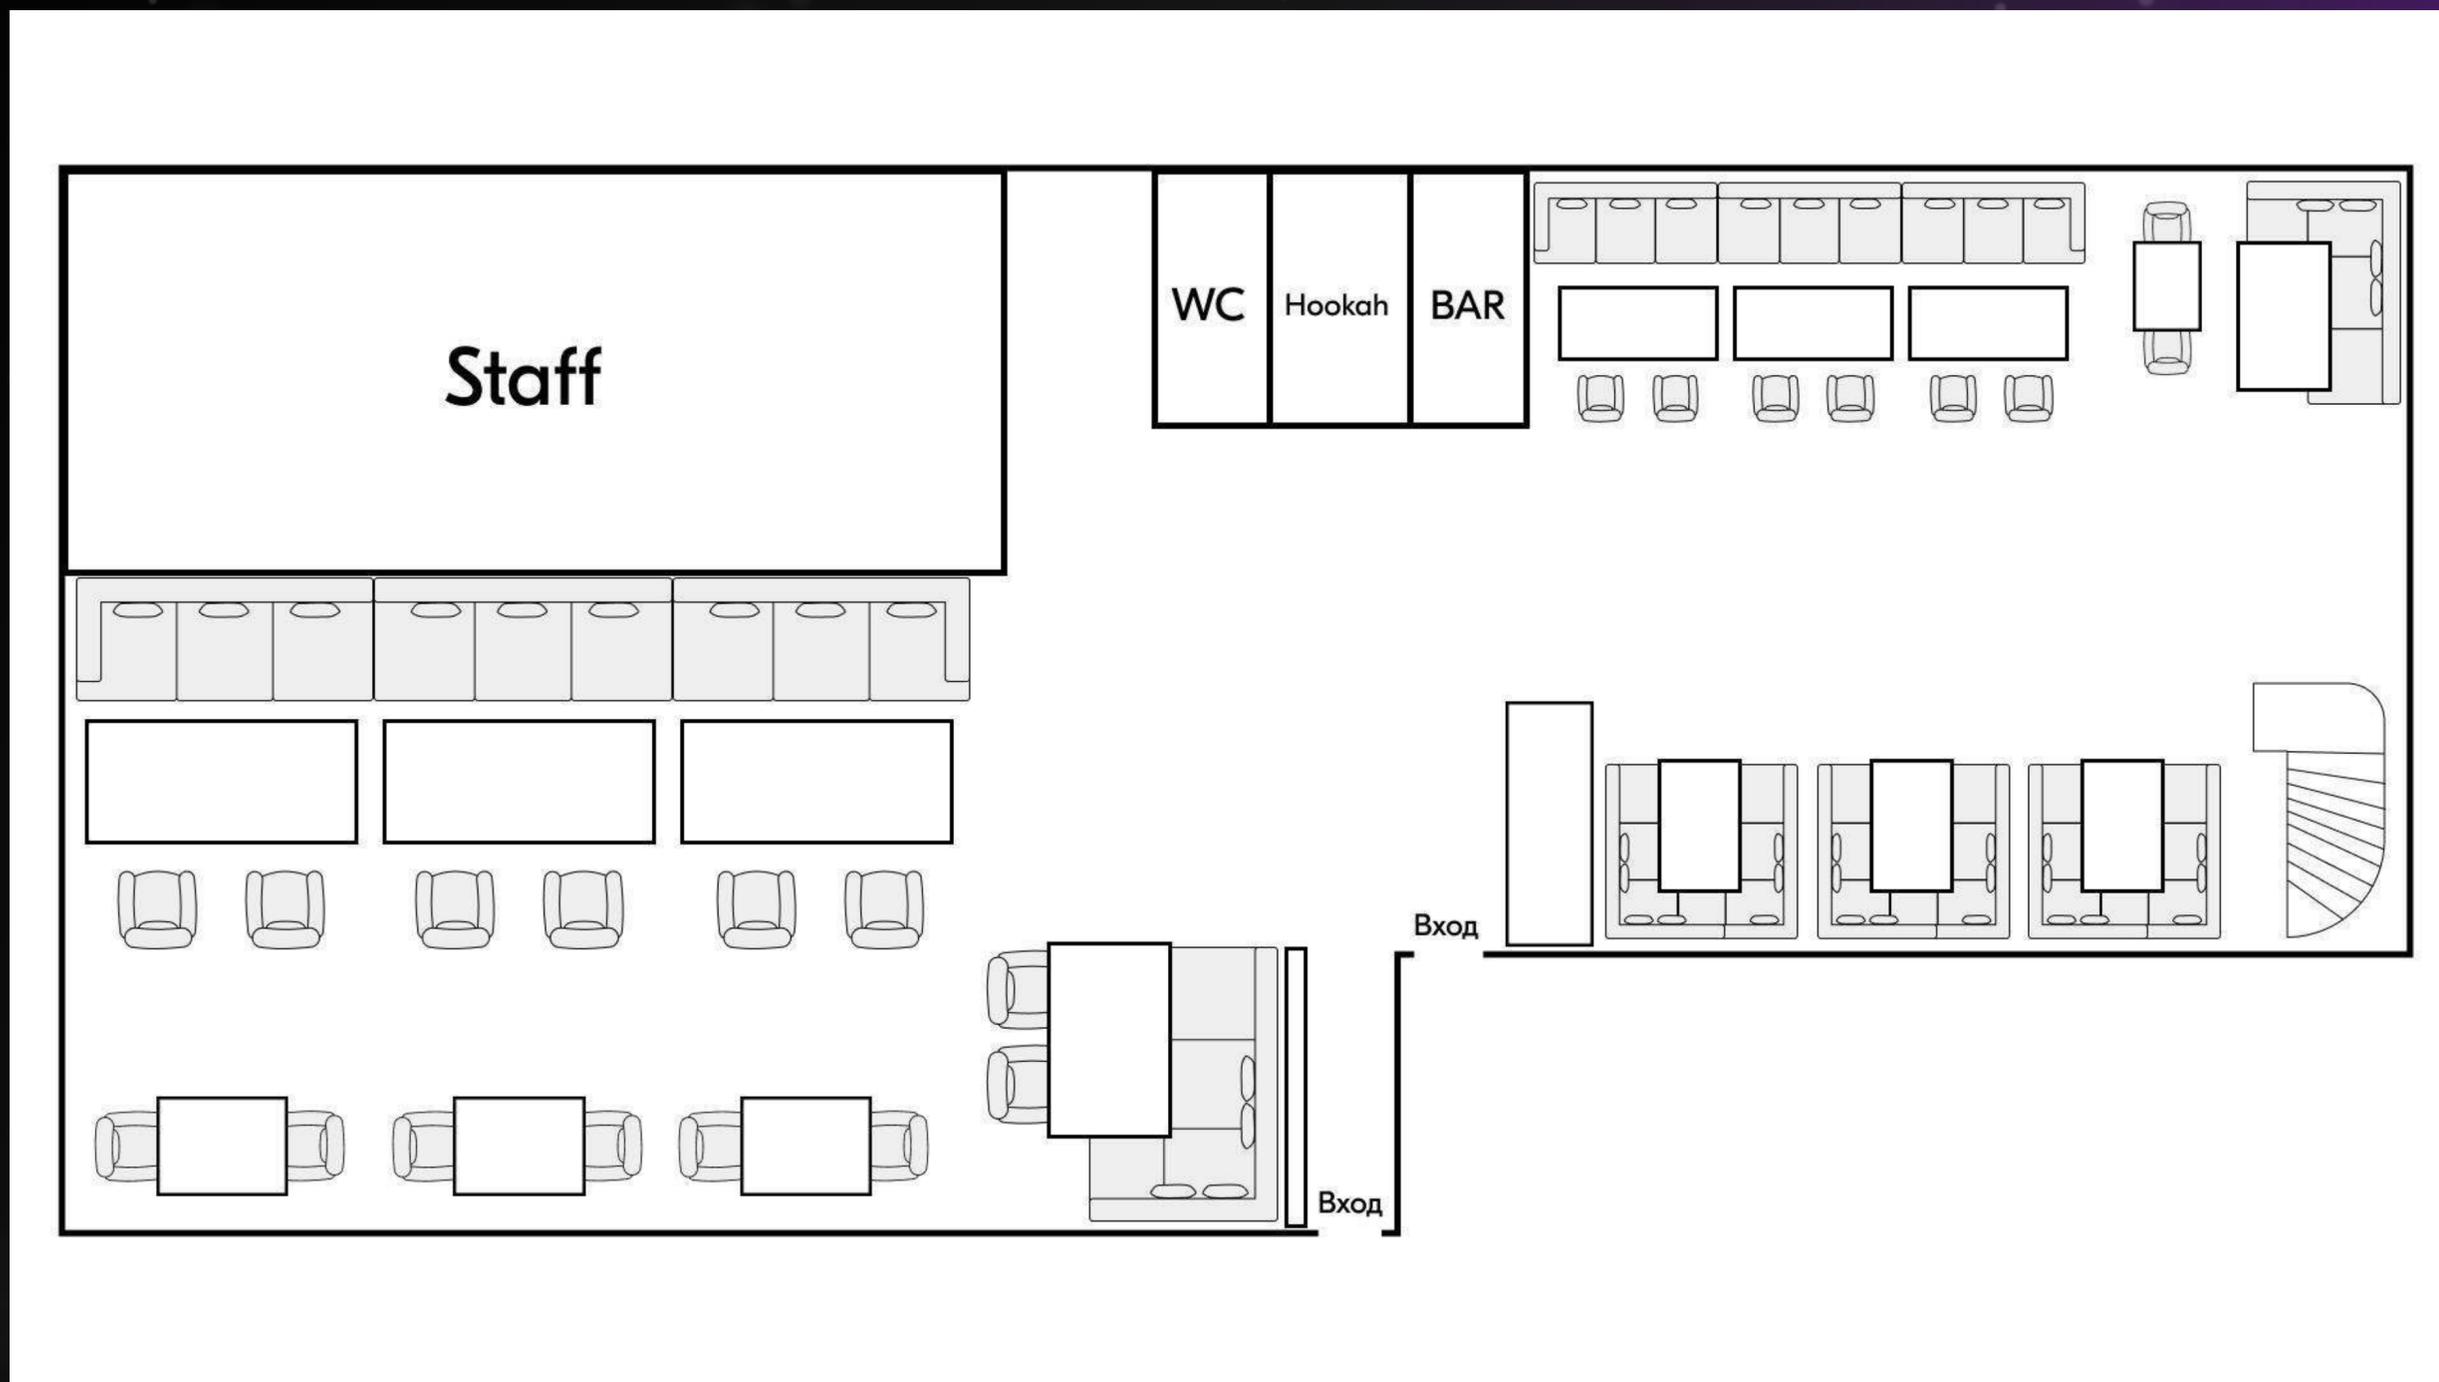

Площадь: 150 кв.м.  
Вместимость: 90 гостей

Советская

СХЕМА ЗАУГЛА